

«[...] de qui la vie est tout en avant dans la lumière et dans la force, belle de logique et d'unité comme son oeuvre.»

Paul Verlaine




L'Abyssinie, la Serre Tropicale

La Rimbaldie, l'esplanade des voyages


Le Musée, Le moulin




Détail de l'esplanade des voyages

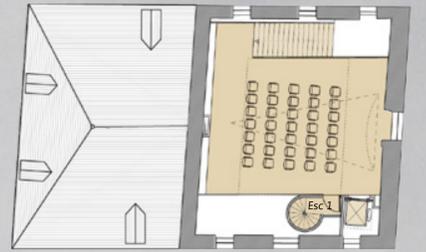


Plan R+3
ech 1/200

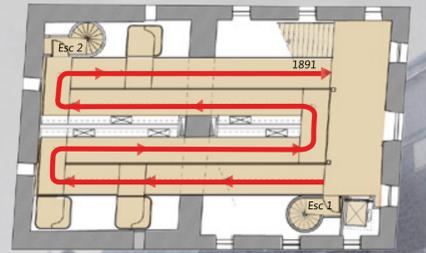

Plan R+2
ech 1/200

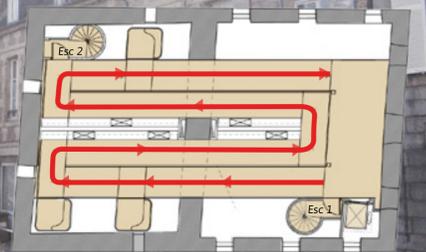


Plan R+1
ech 1/200

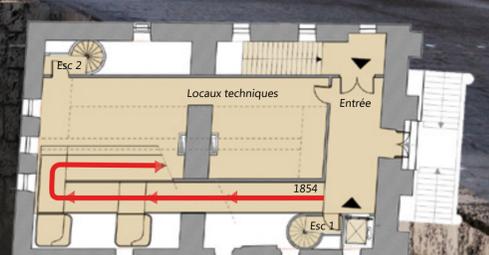

Plan RDC
ech 1/200

MUSEE RIMBAUD Charleville-Mézières

- ① "Le Bateau ivre", la Meuse
Le voyage de l'émotion à la compréhension
- ② "L'Ouvre-vie", les rampes
Le voyage de l'expérience à la connaissance
- ③ "Le cosmorama Arduan", la pièce d'élévation
Le voyage de la connaissance aux questionnements

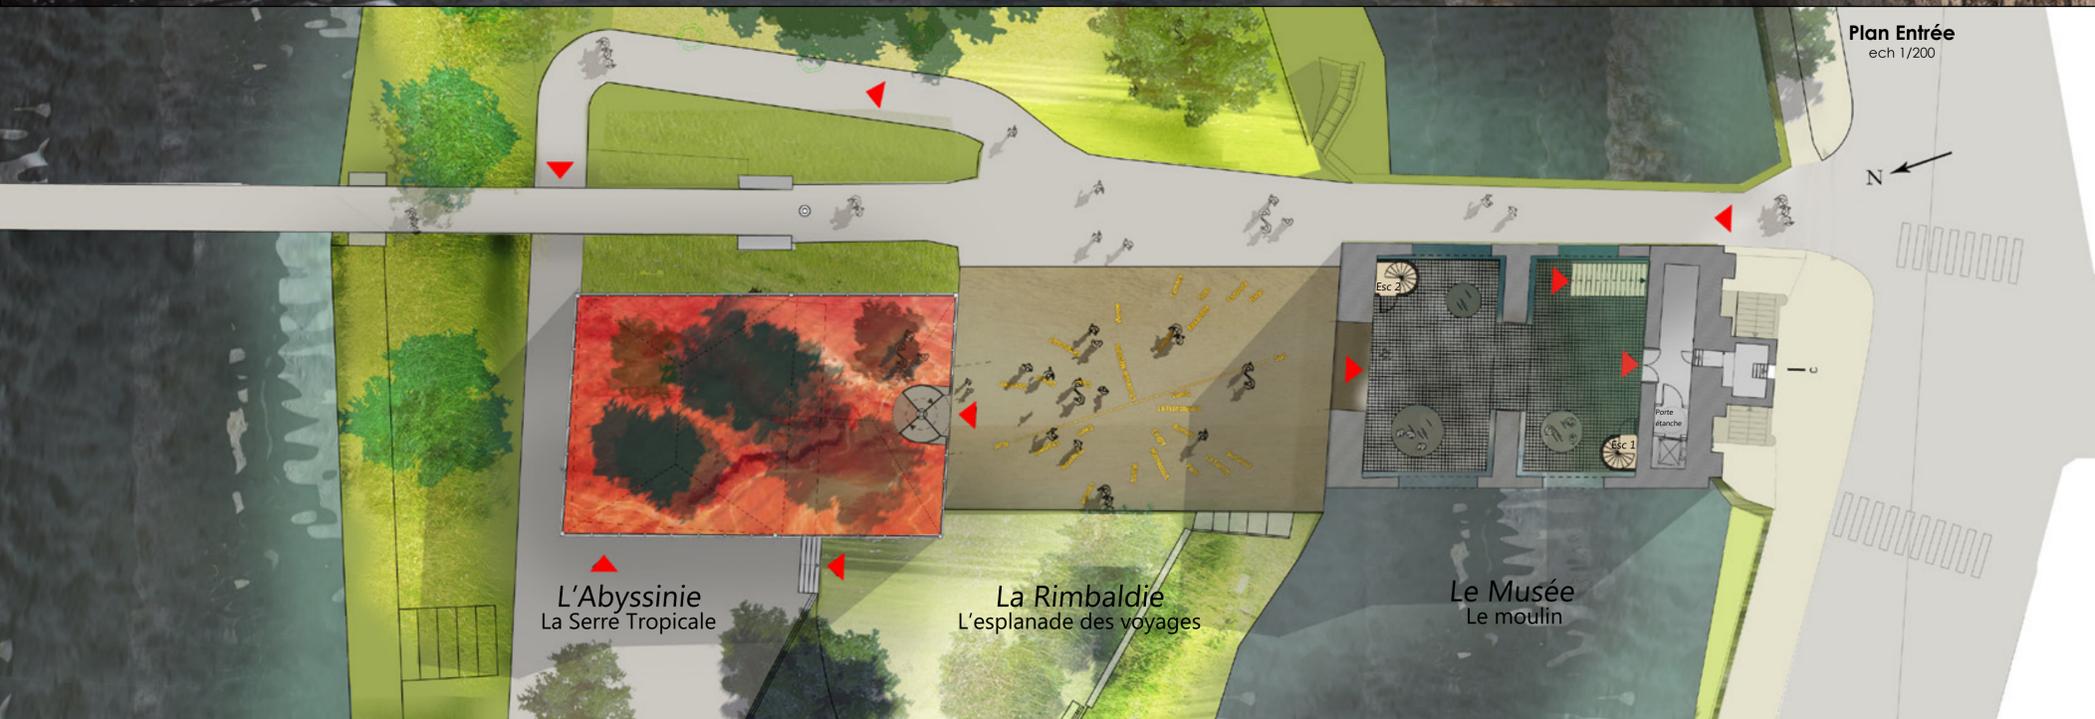

Plan Entrée
ech 1/200